


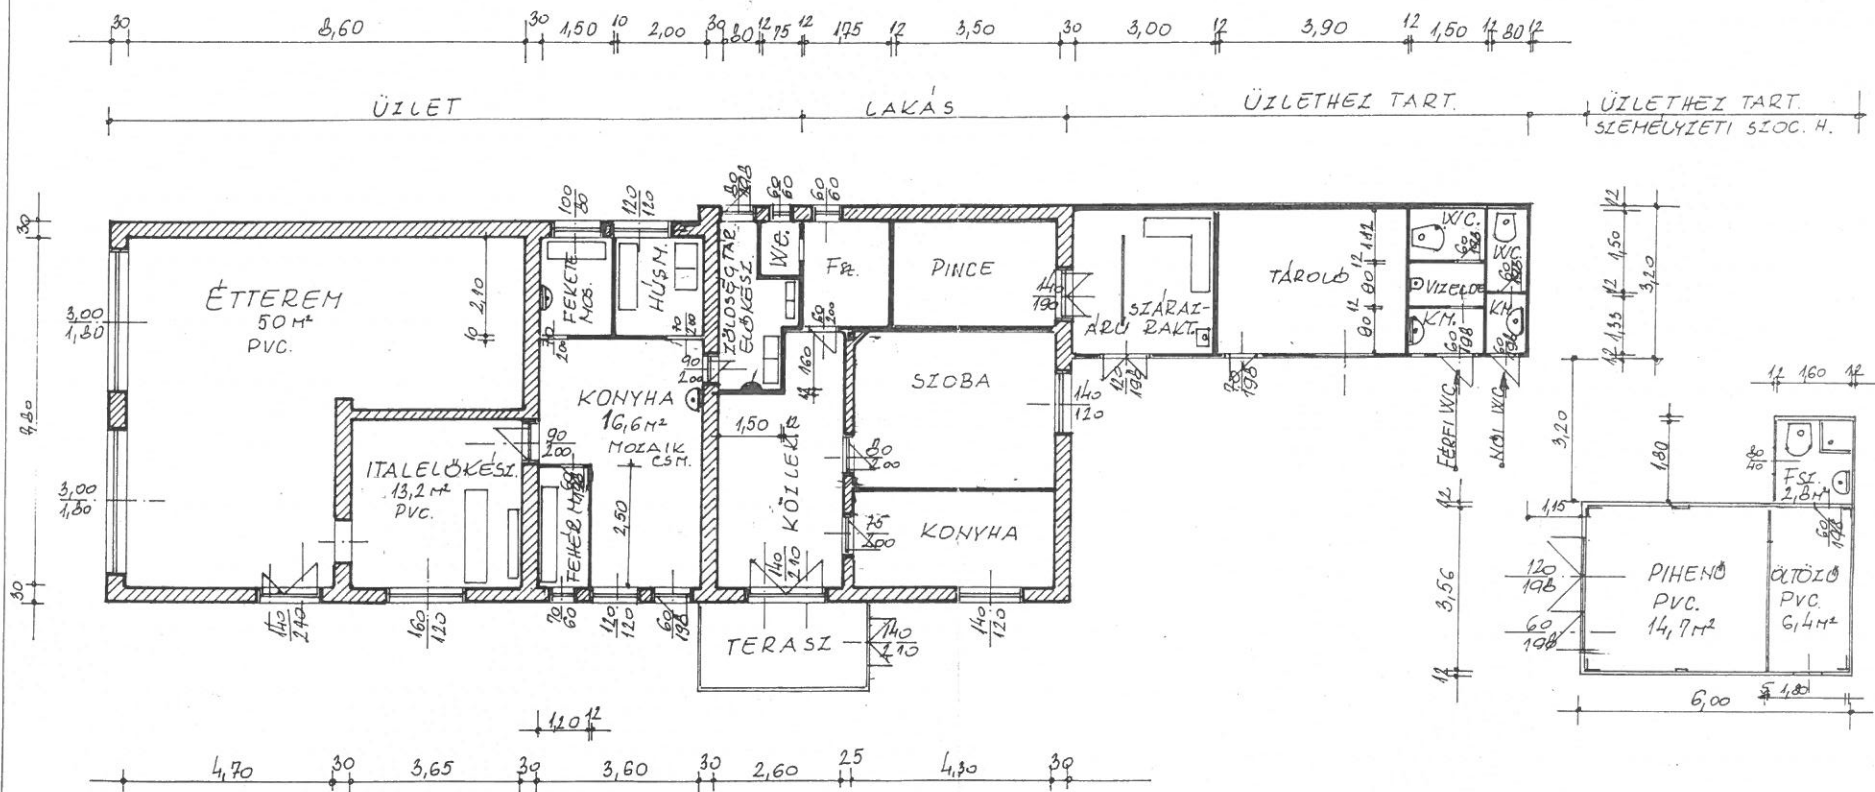

ALAPRAJZ

M = 1:100

ÖZV. ÁLMOS GYÖRGYNE BALATONMÁRIA ADV E. 44 SZ.
 ALATTI LAKOS TULAJDONÁT KÉPEZŐ ÉTTEREM
 ÁTALAKÍTÁSI ILLETVE KORSZERUSÍTÉSI TERVE.
 TERVEZTE: BERTALAN ANDOR BALATONKERESZTÚR ADV E. 51 EK-14-83.
Bertalan Andor