


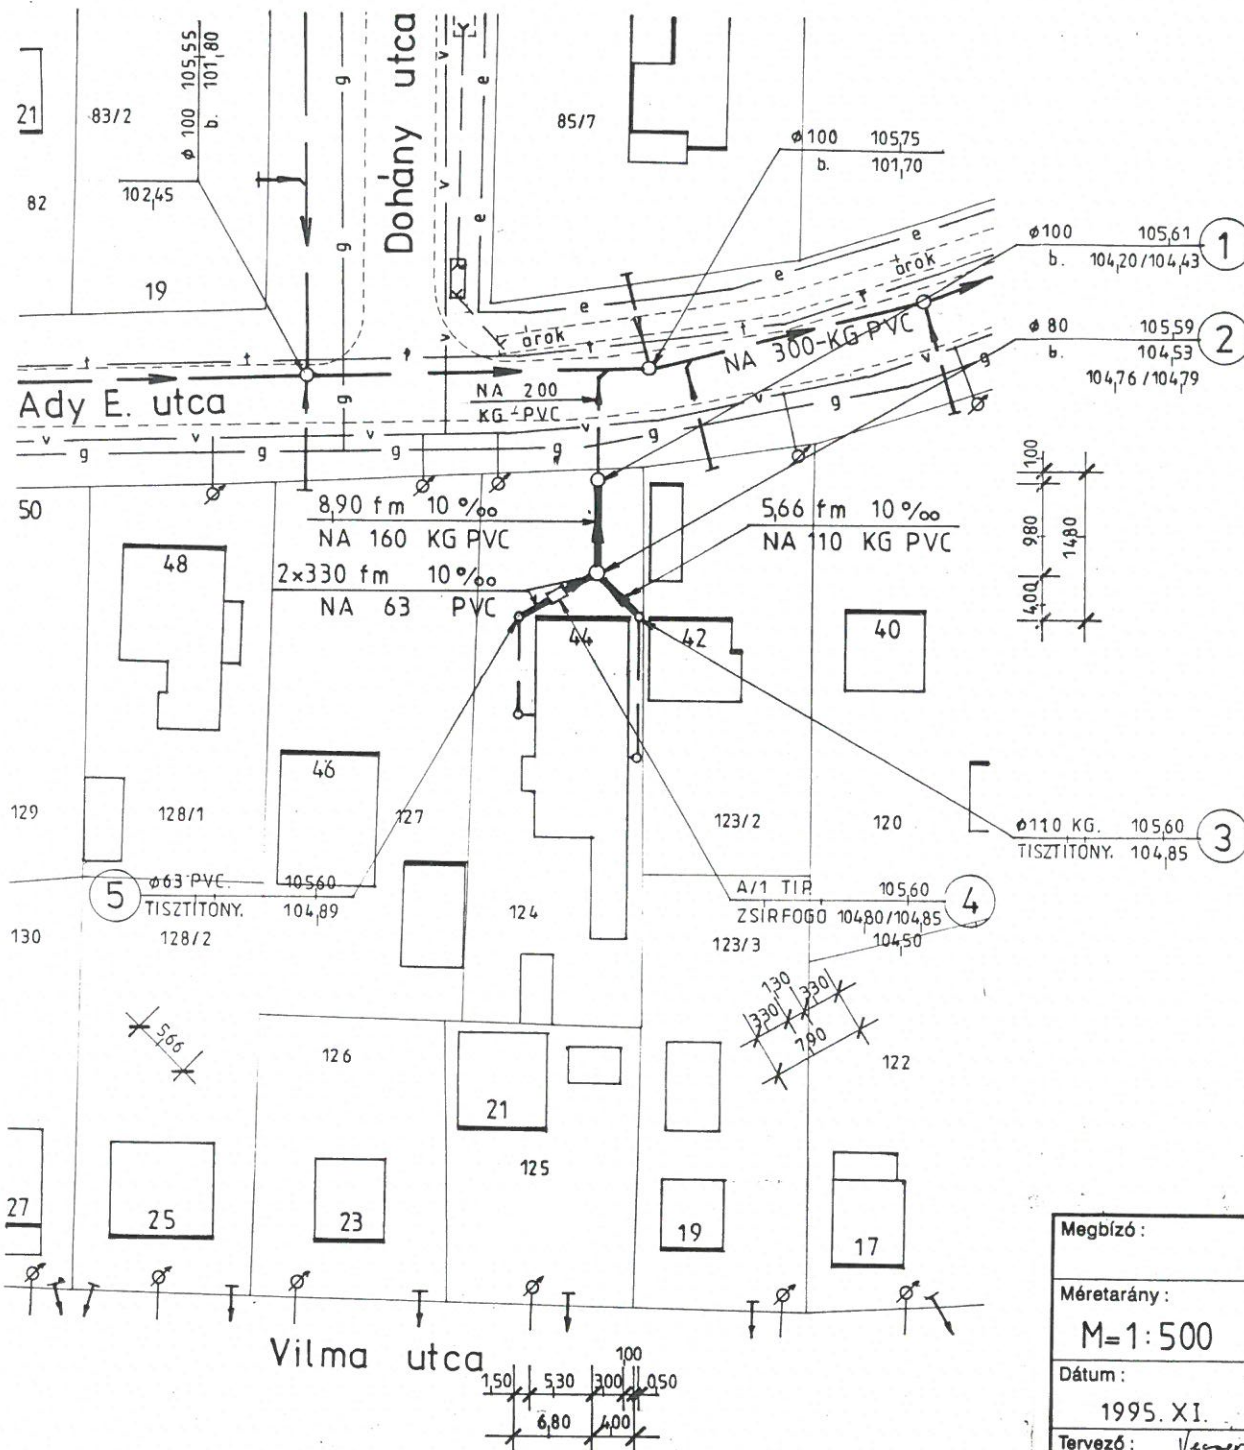

JELMAGYARÁZAT

	TERVEZETT GRAVITÁCIÓS SZENNYVÍZCSAT.
	MEGLÉVŐ GRAVITÁCIÓS SZENNYVÍZCSAT.
	MEGLÉVŐ IVÓVÍZVEZETÉK
	MEGLÉVŐ FŐLŐGÁZVEZETÉK
	MEGLÉVŐ TÁVKÖZLÉSI FŐLŐKÁBEL
	MEGLÉVŐ ELEKTROMOS FŐLŐKÁBEL
	MEGLÉVŐ ELEKTROMOS LÉGVEZETÉK

DRV Rt. Dél-budapesti Üzemeltetőség
8001 Siófok, P. 111

A tervek D-18-31/196 szám alatt

változtatással / módosítással jóváhagyom.

Siófok, 1996 február hó 11 nap

Almos György
aláírás

Megbízó:	ALMOS GYÖRGYNE BALATONMÁRIA, ADY E. U. 44.	
Méretarány:	Terv tárgya:	Terv száma:
M=1:500	124 hrsz. ingatlan szennyvízbekötése	XXX.
Dátum:	Rajz tárgya:	Rajz száma:
1995. XI.	Részletes helyszínráaj	Szv-1.
Tervező:	Tervezői eng. száma:	
VECSERA JÁNOS, okl. szaküzemtechnikus; 8640 Fonyód, Ady E. u. 39. I/7.	A-614/VCs-36/93.	